RZUT KOTŁOWNI

SKALA 1:50

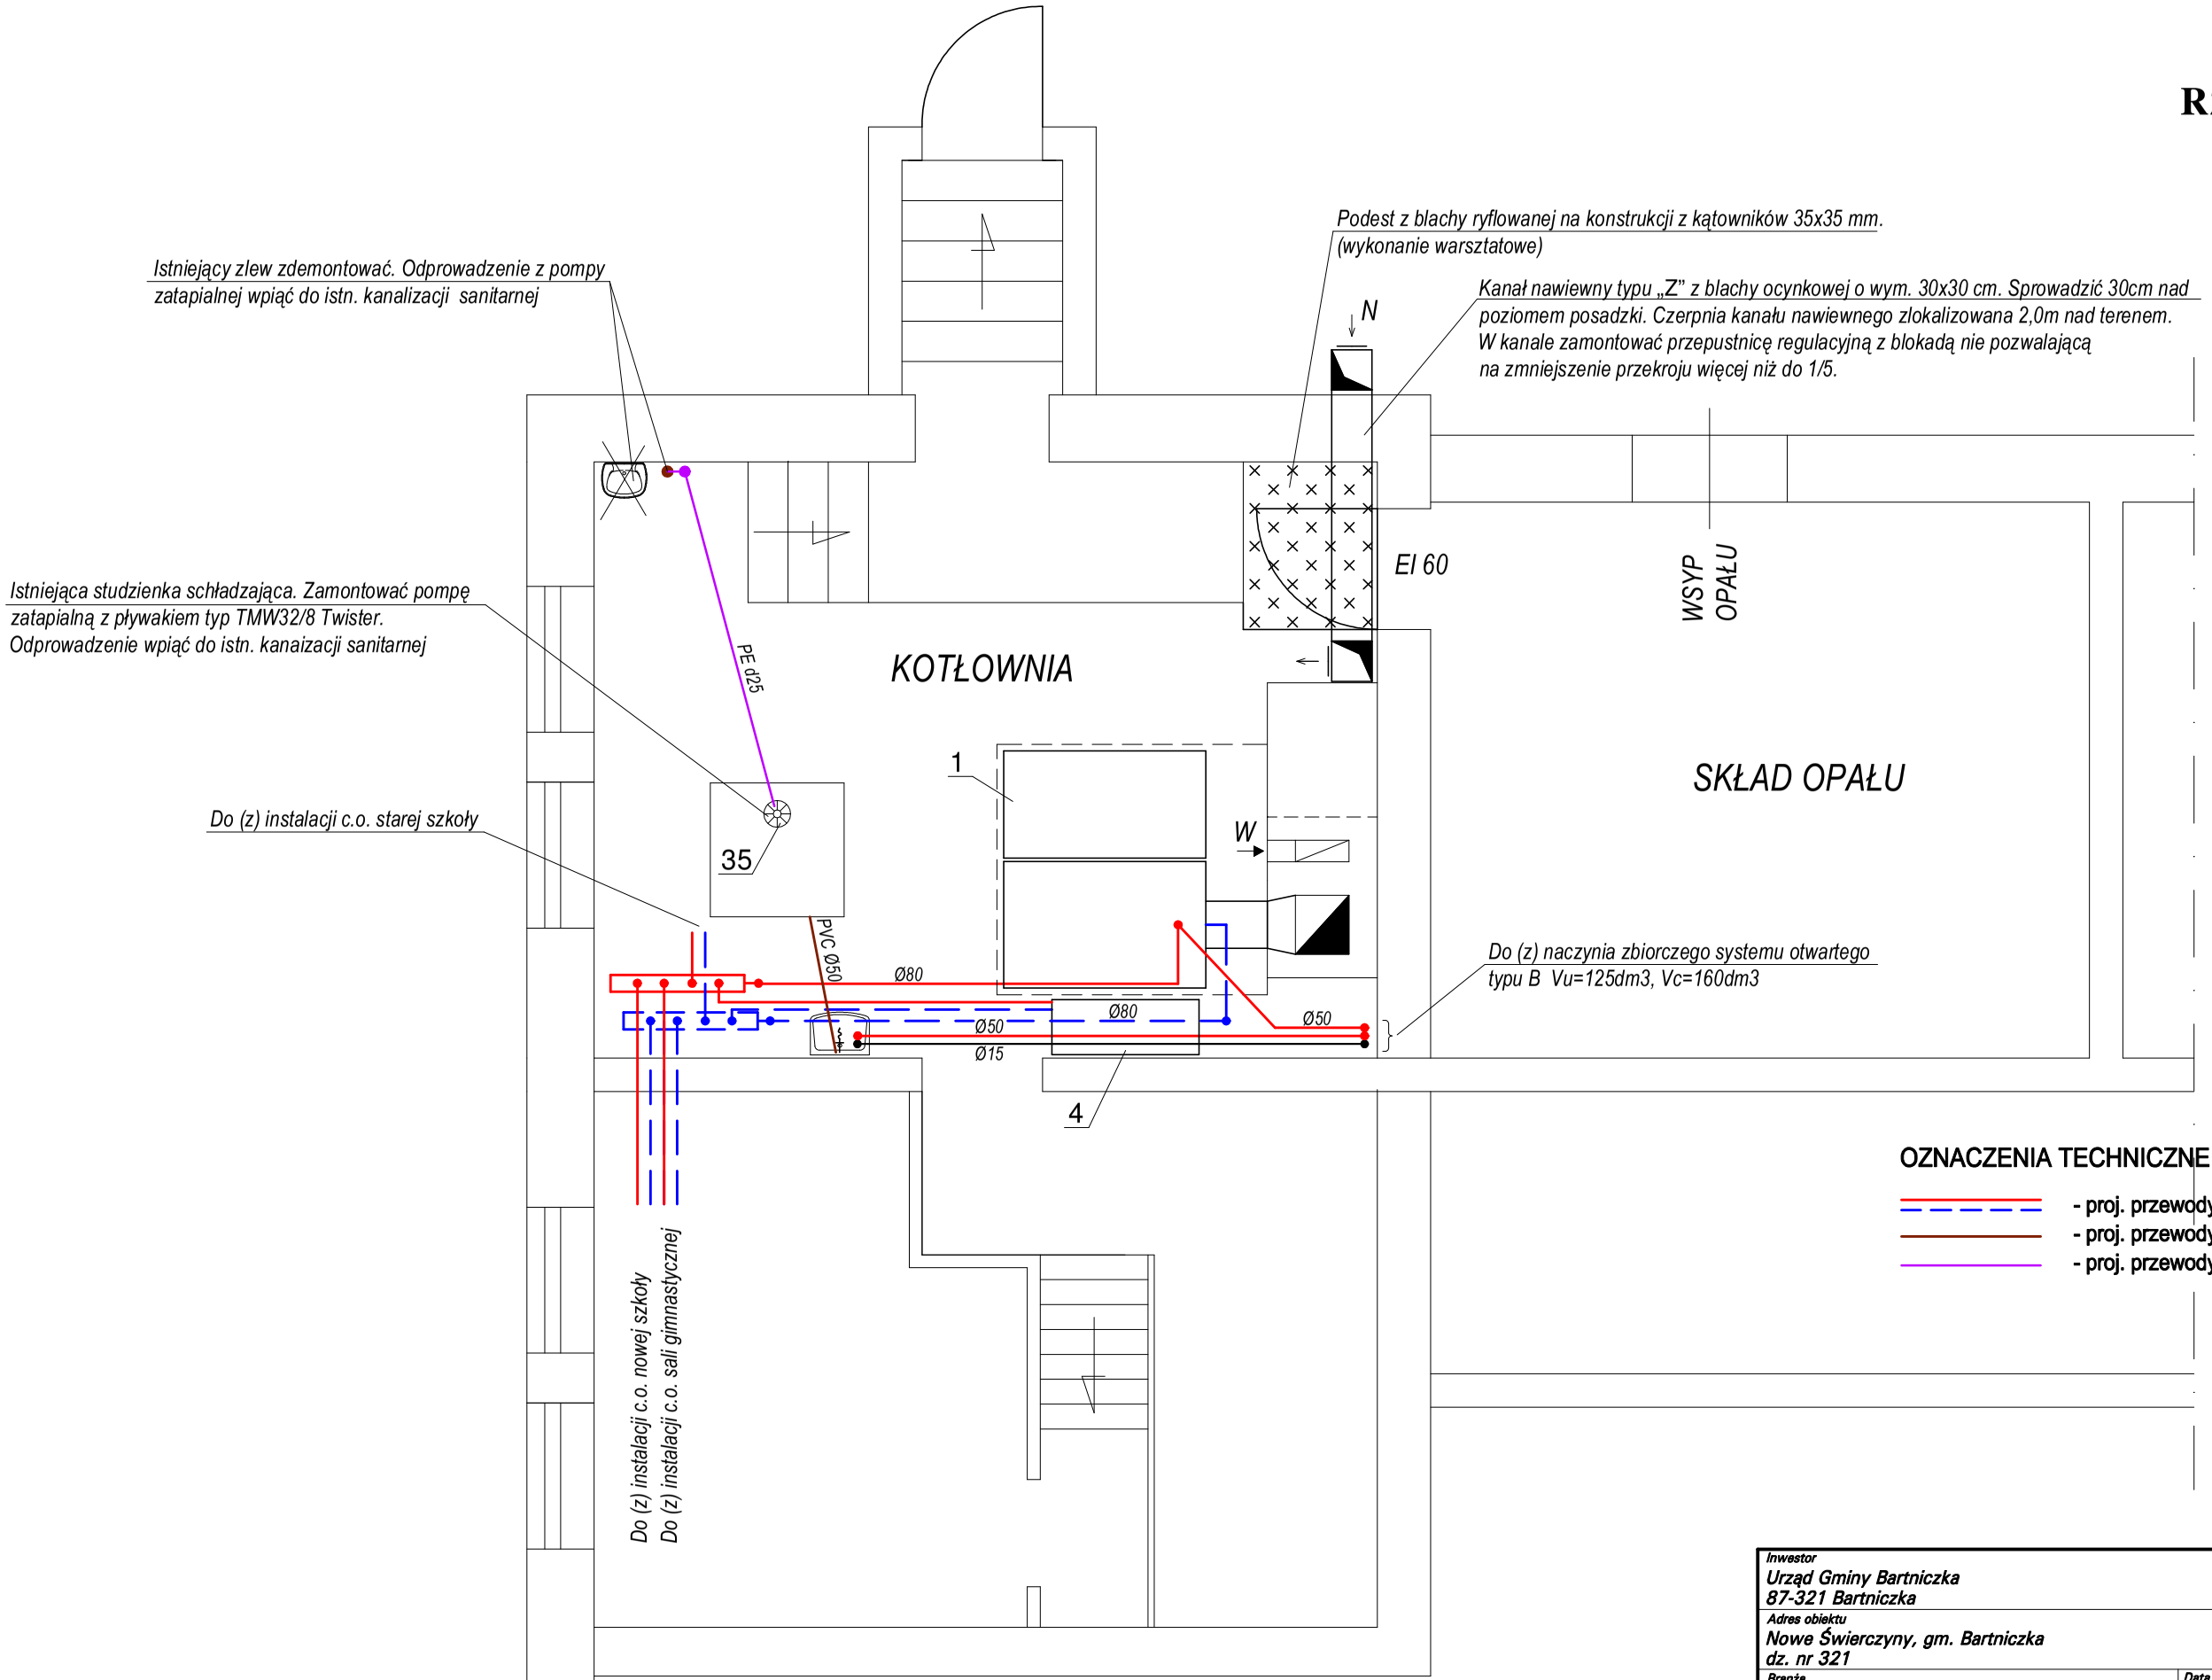

OZNACZENIA TECHNICZNE

- proj. przewody do (z) instalacji c.o.
- proj. przewody kanalizacji sanitarnej grawitacyjnej
- proj. przewody kanalizacji sanitarnej tłocznej

UWAGI:

1) Kocioł c.o. posadowić na cokole betonowym o wys. 5cm
2) Zabezpieczenie instalacji poprzez naczynia systemu otwartego zgodnie z normą PN-91/B-02413
3) Przewody technologi kotłowni wykonać z rur stalowych czarnych ze szwem

Inwestor Urząd Gminy Bartniczka 87-321 Bartniczka		Biuro projektowe Usługi Inżynieryjne "NOVUMINŻ" Piotr Witkowski 87-300 Brodnica ul. Wiejska 11A tel./fax (56)649-83-04 tel. 509-165-181 e-mail: novuminz@vp.pl
Adres obiektu Nowe Świerczyny, gm. Bartniczka dz. nr 321		
Branża Ciepłownicza	Data oprac. 07/2011	
Projektant mgr inż. Piotr Witkowski KUP/0056/POOS/09 specjalność: instalacje sanitarne bez ograniczeń	Podpis	Stadium Projekt budowlany
Obiekt Szkoła Podstawowa w Nowych Świerczynach	Tytuł rysunku Rzut kotłowni Budynek starej szkoły	Skala 1:50 Nr rysunku 8