


OPRACOWANIE EKOFIZJOGRAFICZNE

MIEJSCOWY PLAN ZAGOSPODAROWANIA PRZESTRZENNEGO DLA TERENU POŁOŻONEGO W OBRĘBIE JASTRZĘBIE, GMINA BARTNICZKA

SKALA 1:1000
1cm = 10m

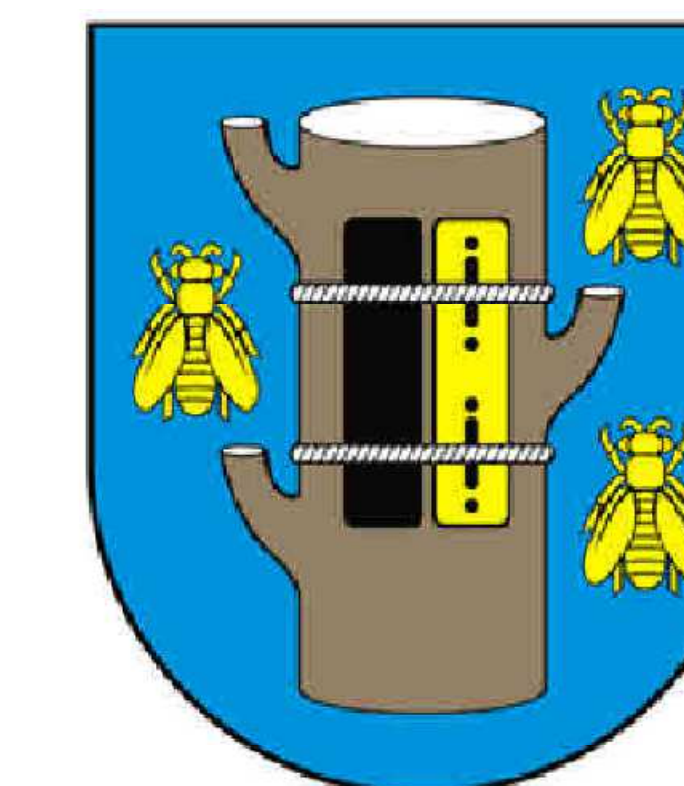

OZNACZENIA	
2	- GRANICA OBSZARU OBJĘTEGO OPRACOWANIEM - NUMER TERENU OBJĘTEGO MPZP
<u>UWARUNKOWANIA TERENU</u>	
	- TERENY ZABUDOWANE, ZURBANIZOWANE, DROGI
	- TERENY GRUNTÓW ROLNYCH KLASY IIIa, IIIb, IVa I IVb, V
	- SADY, TERENY ZALESIONE
	- PASTWISKA, NIEUŻYTKI
	- OBSZAR SPADKÓW TERENU
	- KIERUNEK SPADKÓW TERENU
<u>OBSZARY I OBIEKTY PRAWNIE CHRONIONE</u>	
TEREN OPRACOWANIA ZNAJDUJE SIĘ POZA FORMAMI OCHRONY PRZYRODY ORAZ OCHRONY ZABYTKÓW	

