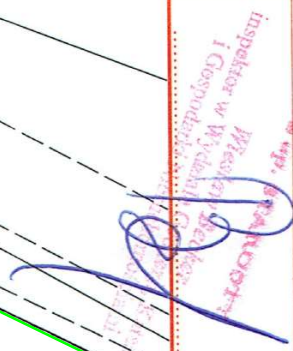


KOPIA MAPY NUMERYCZNEJ

1:500

Województwo: KULAWSKO-POMORSKIE
Powiat: BRODNICKI
Gmina/Miasto: BARTNICZKA
Obręb: JASTRZĘBIE- działka nr 232/4

Mapa nie służy dla celów projektowych

Poświadczam się zgodność niniejszej kopii z treścią materiału państwowego zasobu geodezyjnego i kartograficznego.	STAROSTA BRODNICKI MAPA ZASADNICZA
Organ prowadzący państwowy zasob geodezyjny i kartograficzny	
Nazwa materiału zasobu	
Identyfikator ewidencyjny materiału zasobu	P.0402.2015.2172
Data wykonania kopii	z dnia 04.10.2021r.
Imię, nazwisko i podpis osoby reprezentującej organ	 Inspektor w Wydziale Geodezji i Kartografii

LEGENDA:
1. ZESTAW ZABAWOWY



2. LOKALIZACJA HUŚTAWKI




3. LOKALIZACJA BUTYŁKI



4. 5. 6. LOKALIZACJA SPRZYNOWCÓW




7. LOKALIZACJA REGULAMINU

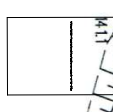

8. LOKALIZACJA ŚLAWKI

9. ISTNIEJĄCY PLAC DO LKWIDACJI

budynek nie przeznaczony do stałego przebywania ludzi

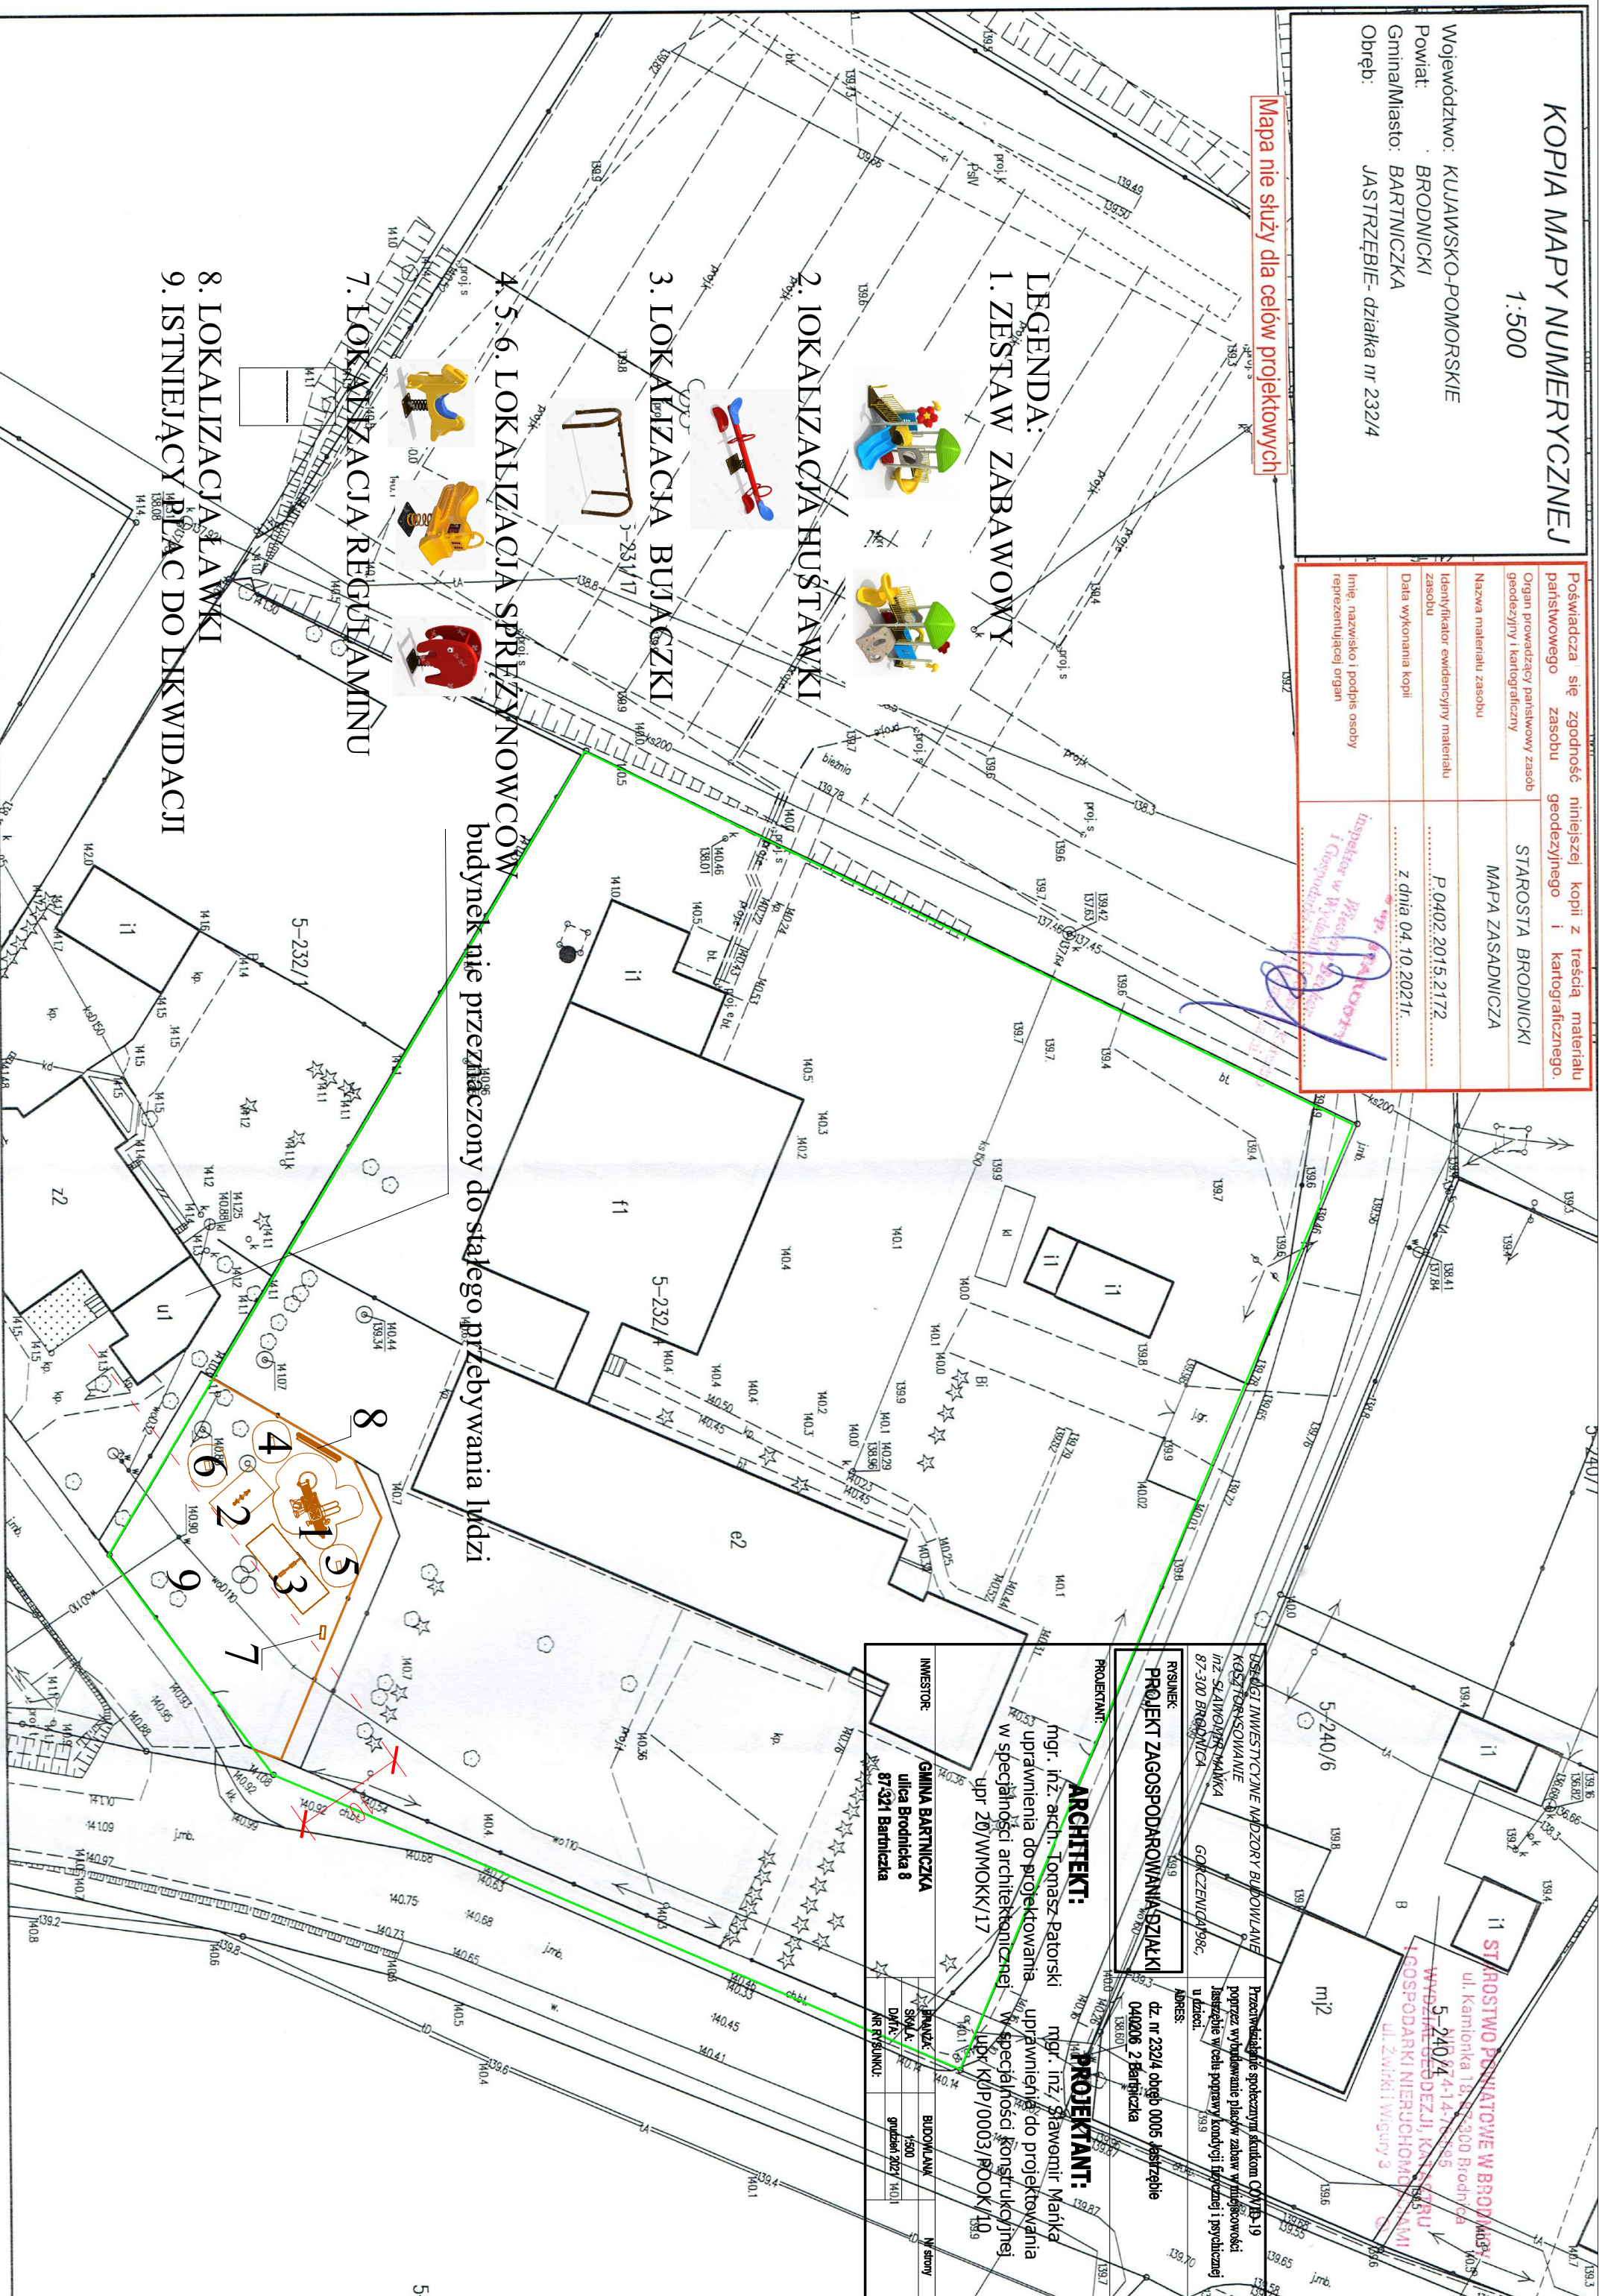

USŁUGI INWESTYCYJNE NADZORY BUDOWLANE
KOSZTOROWANIE
INŻ. SŁAWOMIR MAJKA
87-300 BRANICA
GORCZENICA 198C,
ADRES:
Przeznaczenie społeczny skłom COW D.19
poprzez wyodrębnienie placów zabaw w miejscowości
Jastrzębie w celu poprawy kondycji fizycznej i psychicznej
u dzieci.
5-240/4
WYDZIAŁ GEODEZJI, KARTOGRAFII
I GOSPODARKI NIERUCHOMOŚCIAMI
ul. Zwirki i Wigury 3

RYSUNEK
PROJEKT ZAGOSPODAROWANIA DZIAŁKI
040206 2 Bartniczka
dz. nr 232/4 obręb 0005 Jastrzębie

PROJEKTANT:
ARCHITEKT:
mgr. inż. arch. Tomasz Patorski
mgr. inż. Sławomir Majka
uprawnienia do projektowania
w specjalności architektonicznej
upr 20/WNOMOK/17

INWESTOR:	GMINA BARTNICZKA ulica Brodnicka 8 87-321 Bartniczka
PROJEKTANT:	ARCHITEKT: mgr. inż. arch. Tomasz Patorski mgr. inż. Sławomir Majka uprawnienia do projektowania w specjalności architektonicznej upr 20/WNOMOK/17
PROJEKTANT:	ARCHITEKT: mgr. inż. Sławomir Majka uprawnienia do projektowania w specjalności architektonicznej upr 20/WNOMOK/17
PROJEKTANT:	ARCHITEKT: mgr. inż. Sławomir Majka uprawnienia do projektowania w specjalności architektonicznej upr 20/WNOMOK/17