

STAROSTWO POWIATOWE
W BRODNICY

ul. Kamionka 13
61-600 Brodnica

Województwo: kujawsko-pomorskie

Powiat: brodnicki

Gmina/miasto: Bartniczka

Obręb/Ulica: Swierczyny


Numer działki: 115/5

SKALA 1: 1.000

godo/nazwa mapy: m. ewidencyjne

układ odniesienia:

data i nakład druku:

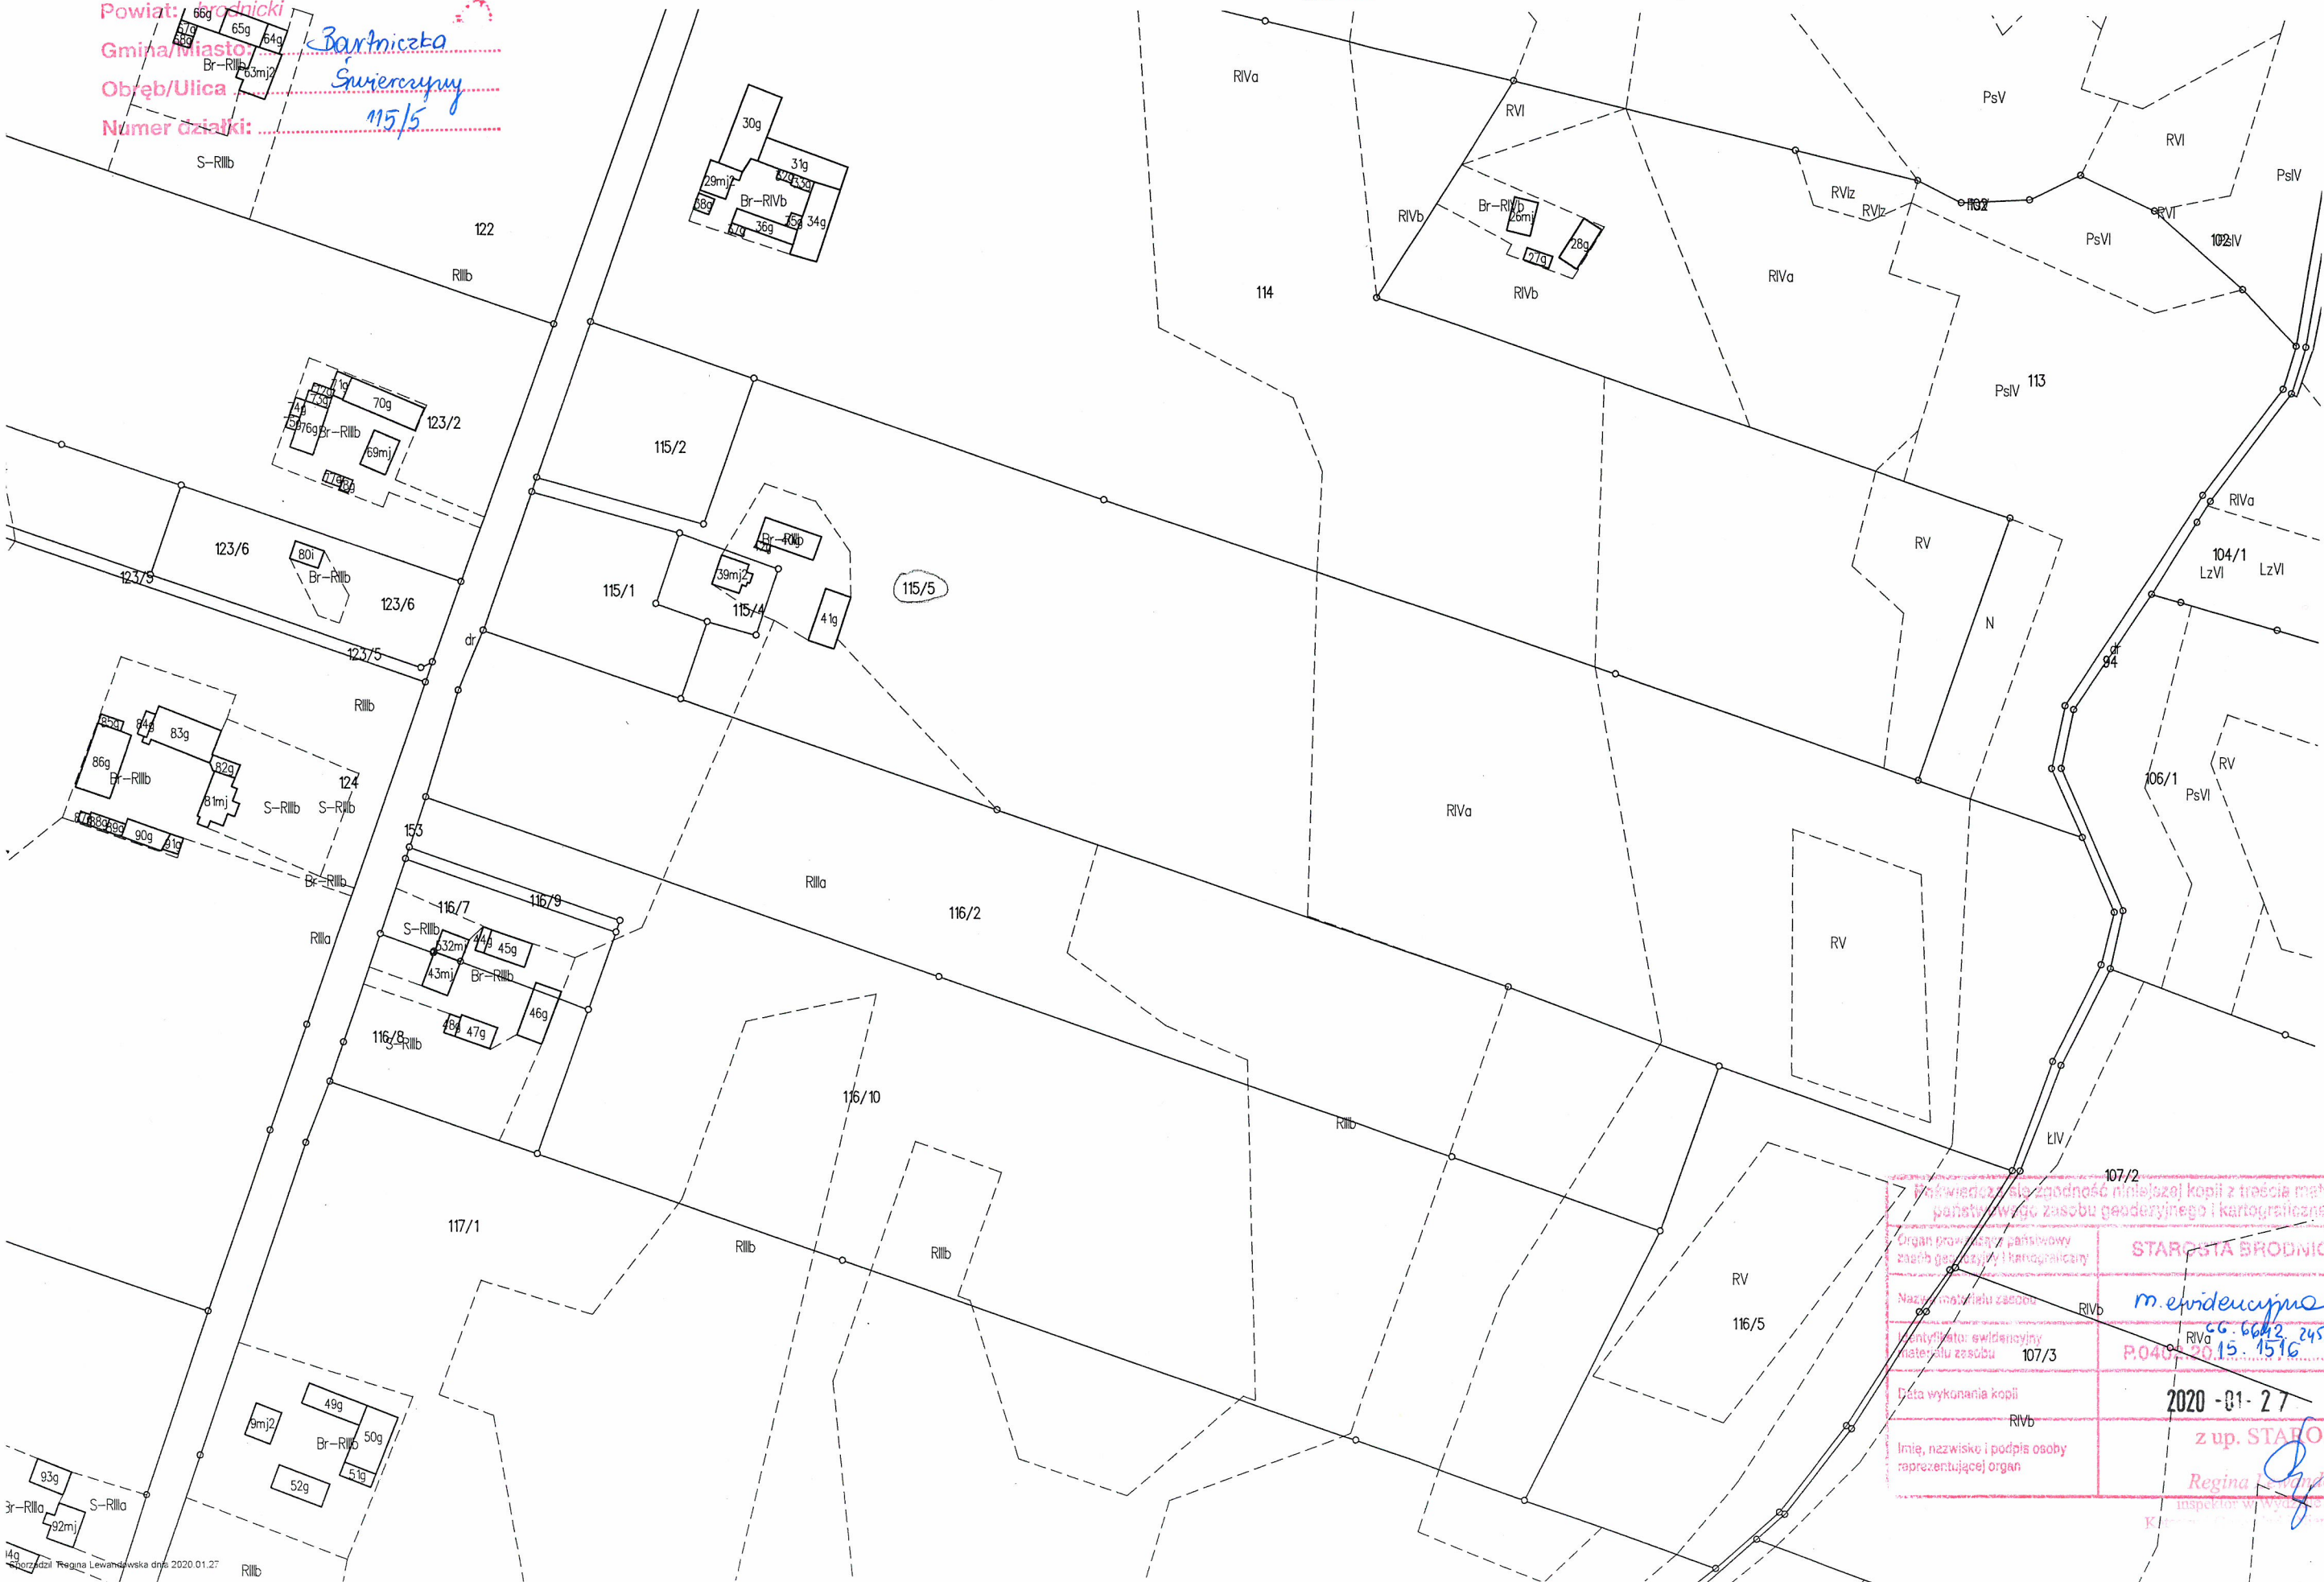

Ponieważ nie ma zgodności niniejszej kopii z treścią materiału państwowego zasobu geodezyjnego i kartograficznego	
Organ prowadzący państwowy zasób geodezyjny i kartograficzny	STAROSTA BRODNICKI
Nazwa materiału zasobu	<u>m. ewidencyjne</u>
Identyfikator ewidencyjny materiału zasobu	<u>107/3</u>
Data wykonania kopii	<u>2020-01-27</u>
Imię, nazwisko i podpis osoby reprezentującej organ	<u>z up. STAROSTY</u> <u>Regina Lewandowska</u> inspektor w Wydziale Geodezji, Kujawsko-Pomorski Urząd Województwa